


**VERKLARING**

- bestaande boom
- te planten boom, 1e grootte
- te planten boom, 2e grootte
- te rooien boom
- wortelklok plaatsen
- gevulden alleen aanleggen bij zelfbeheer
- haag groenblijvend / bladverliezend, hoogte 1m
- heesters groenblijvend / bloemvormend tot 1,20 m hoog + sollars
- gazon
- vastplanten
- gazonband 10 x 20 cm. "Rotterdam" opsluitband 8 x 20 cm. "Rotterdam"
- trottoirband 18/20 x 25 cm. "Rotterdam"
- inritband "Rotterdam"
- invalidevoetpad vlg. Standard Wegenbouw Detail
- boomkranen volgens SWD...
- betontegels "Rotterdam" 30 x 30 x 4.5 cm.
- betontegels "Rotterdam" 30 x 15 x 8 cm.
- betonvloerbetonnen "Rotterdam" afdak met tegelwaaier schepjen
- afsluopverband
- kepenverband
- lichtmast met hoogte in m. kleur Rotterdamgrs, amateur type ...
- paaltop lichtmast, 4m hoog. kleur Rotterdamgrs, amateur type ...
- bestaande lichtmasten
- bestaande lichtmasten te verplaatsen
- verkeersbord met typesaanduiding
- trottoirpaaltje type Kegebinke, kleur Antracietgrs klappaal, rood-wit (Rotterdamse Stijl)
- parkbank 3.00m, met armleuning, kleur Antracietgrs afvalbak "Rotterdam" 30 l, kleur Antracietgrs
- parkeerindeling
- nieuwe parkeerplaats
- verkeersplatform
- verboden te parkeren d.m.v. een geleband
- planten hekwerk
- bestaande situatie
- bestaande situatie welke vervalt
- nieuw aan te leggen situatie
- materiaalgrens
- maatvoering in meters
- projectgrens

bomenbalans		parkeerbalans	
te rooien	24	huidige	110
nieuw	48	nieuw	112
<b>totaal</b>	<b>+24</b>	<b>totaal</b>	<b>+2</b>

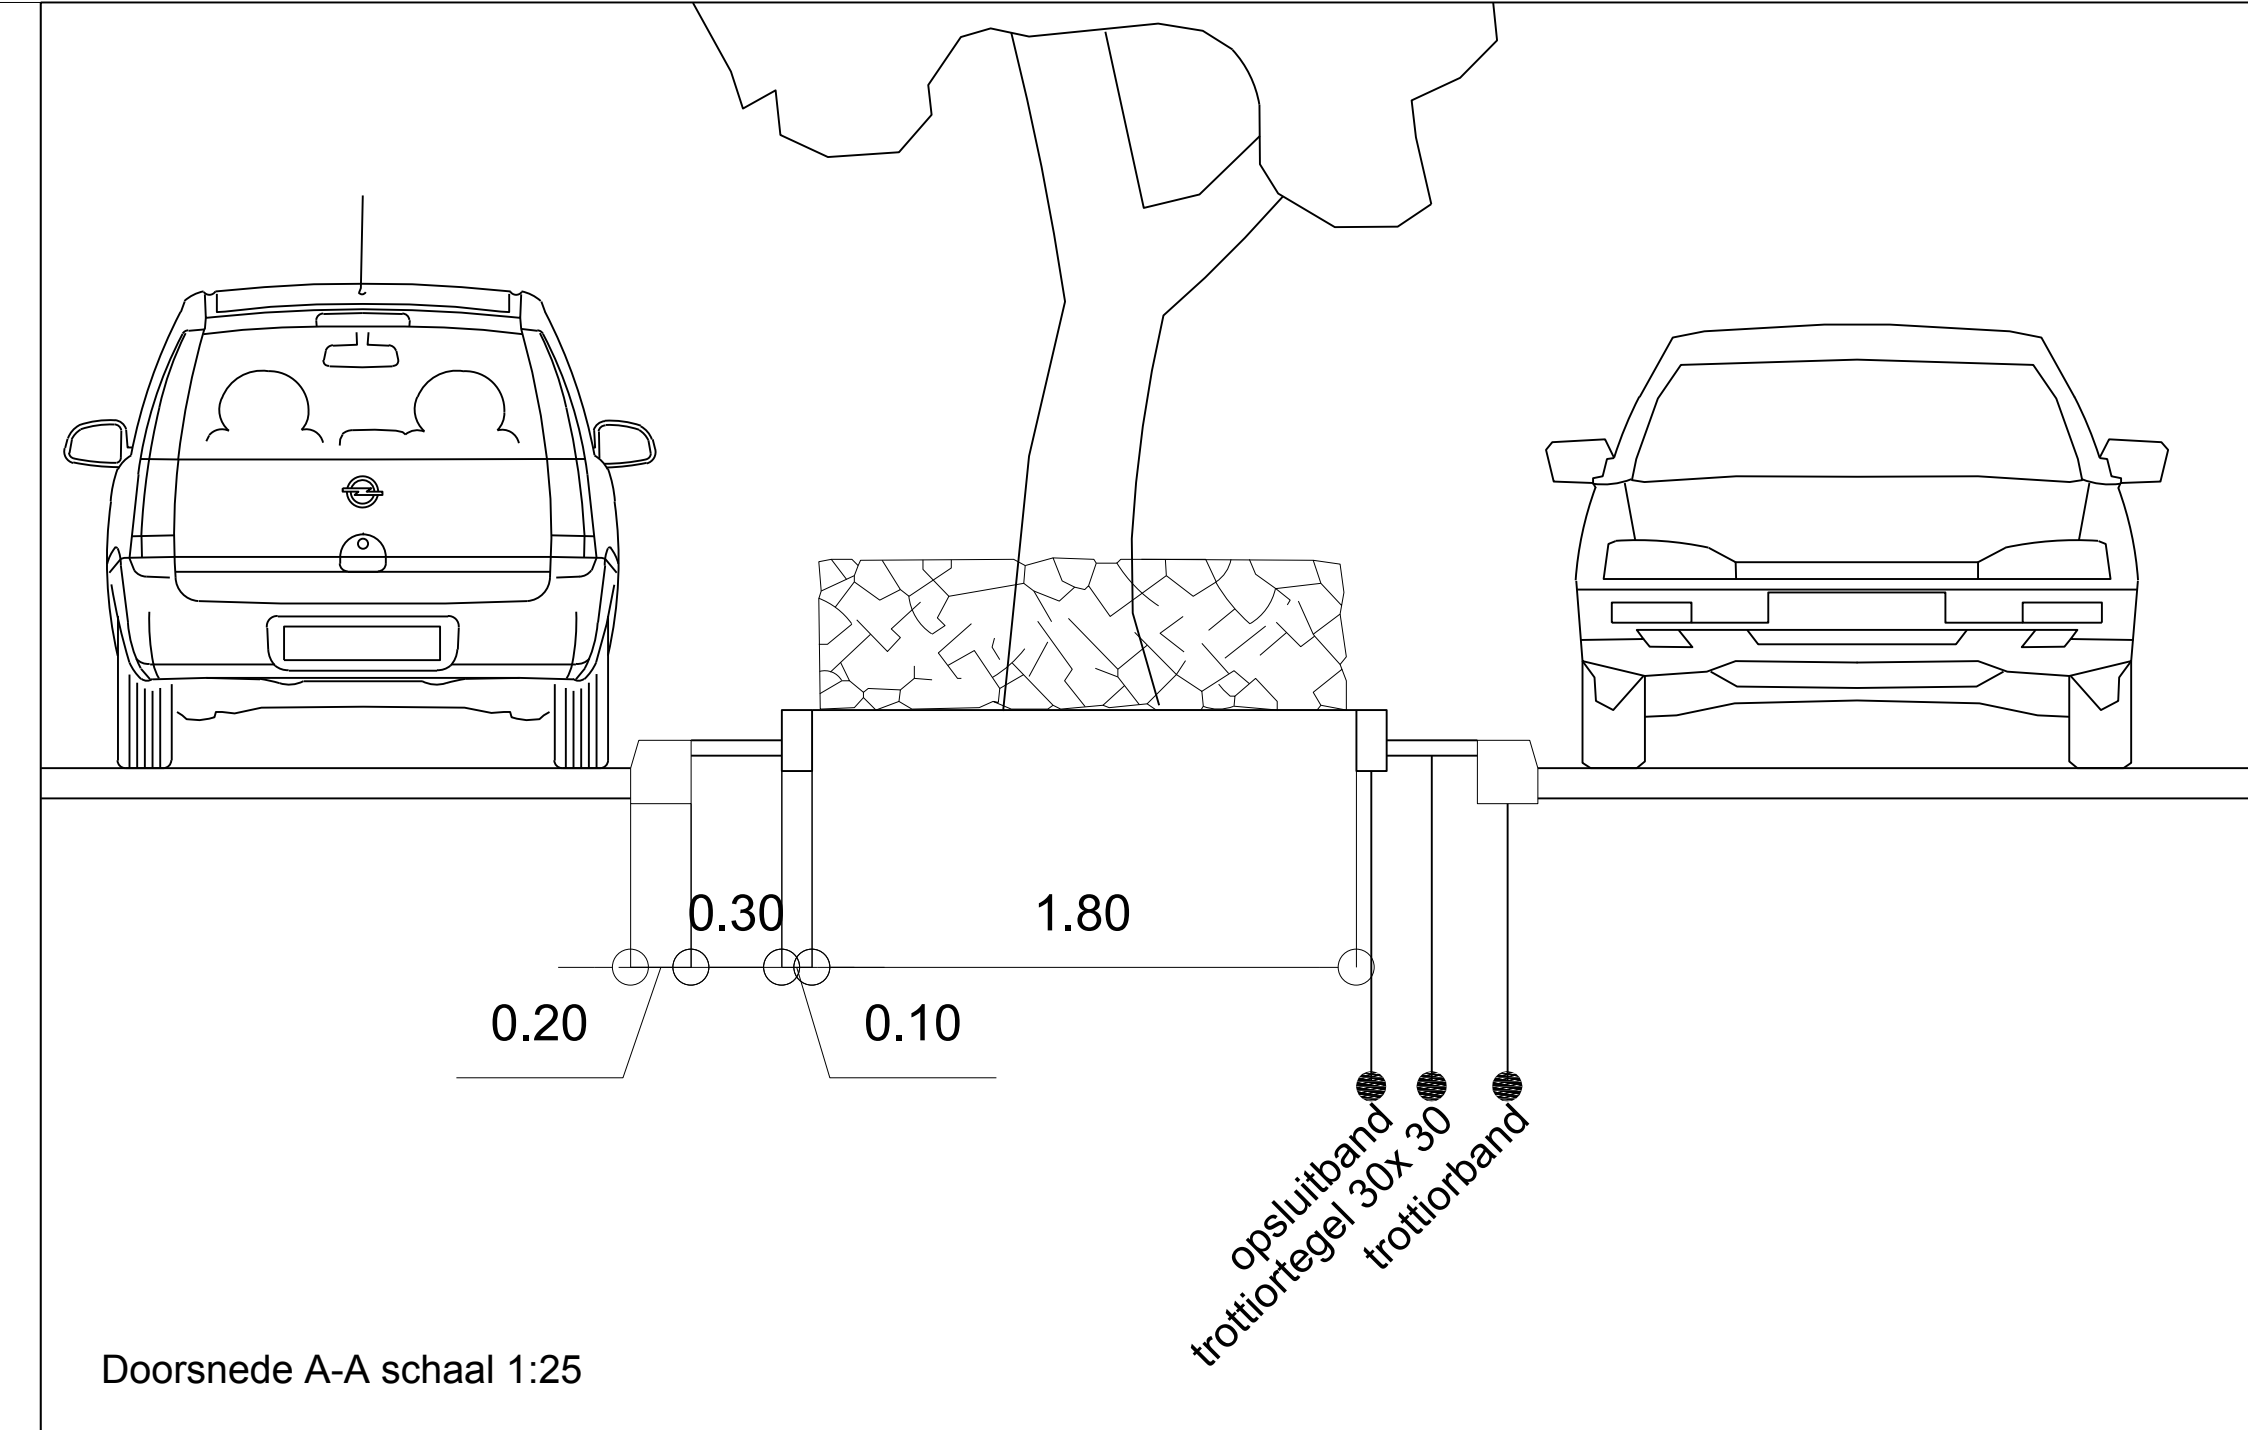

Doorsnede A-A schaal 1:25

Deelgemeente: Prins Alexander Ontwerpplan: Verkeersbesluit: Ja / Nee	Accoord definitief plan d.d.: Voorz: SOVGO CW-waarf: SAR	Risico Aansw: 03-08-2015 Getekend door: Datum: Versie:
--	--	---

**Voorlopig Inrichtingsplan**  
**Springerstraat**  
 Lage Land

Schaal: 1:500  
 Formaat: A0  
 Blauw: 1403

**Gemeente Rotterdam**  
 Stadsontwikkeling  
 Afdeling Ruimte & Wonen

Bestandsnaam: 20150611 - Springerstraat - PA-TE-15-00046.dwg  
 Bladzijde: 1/1  
**TE - 15/ 00046**